


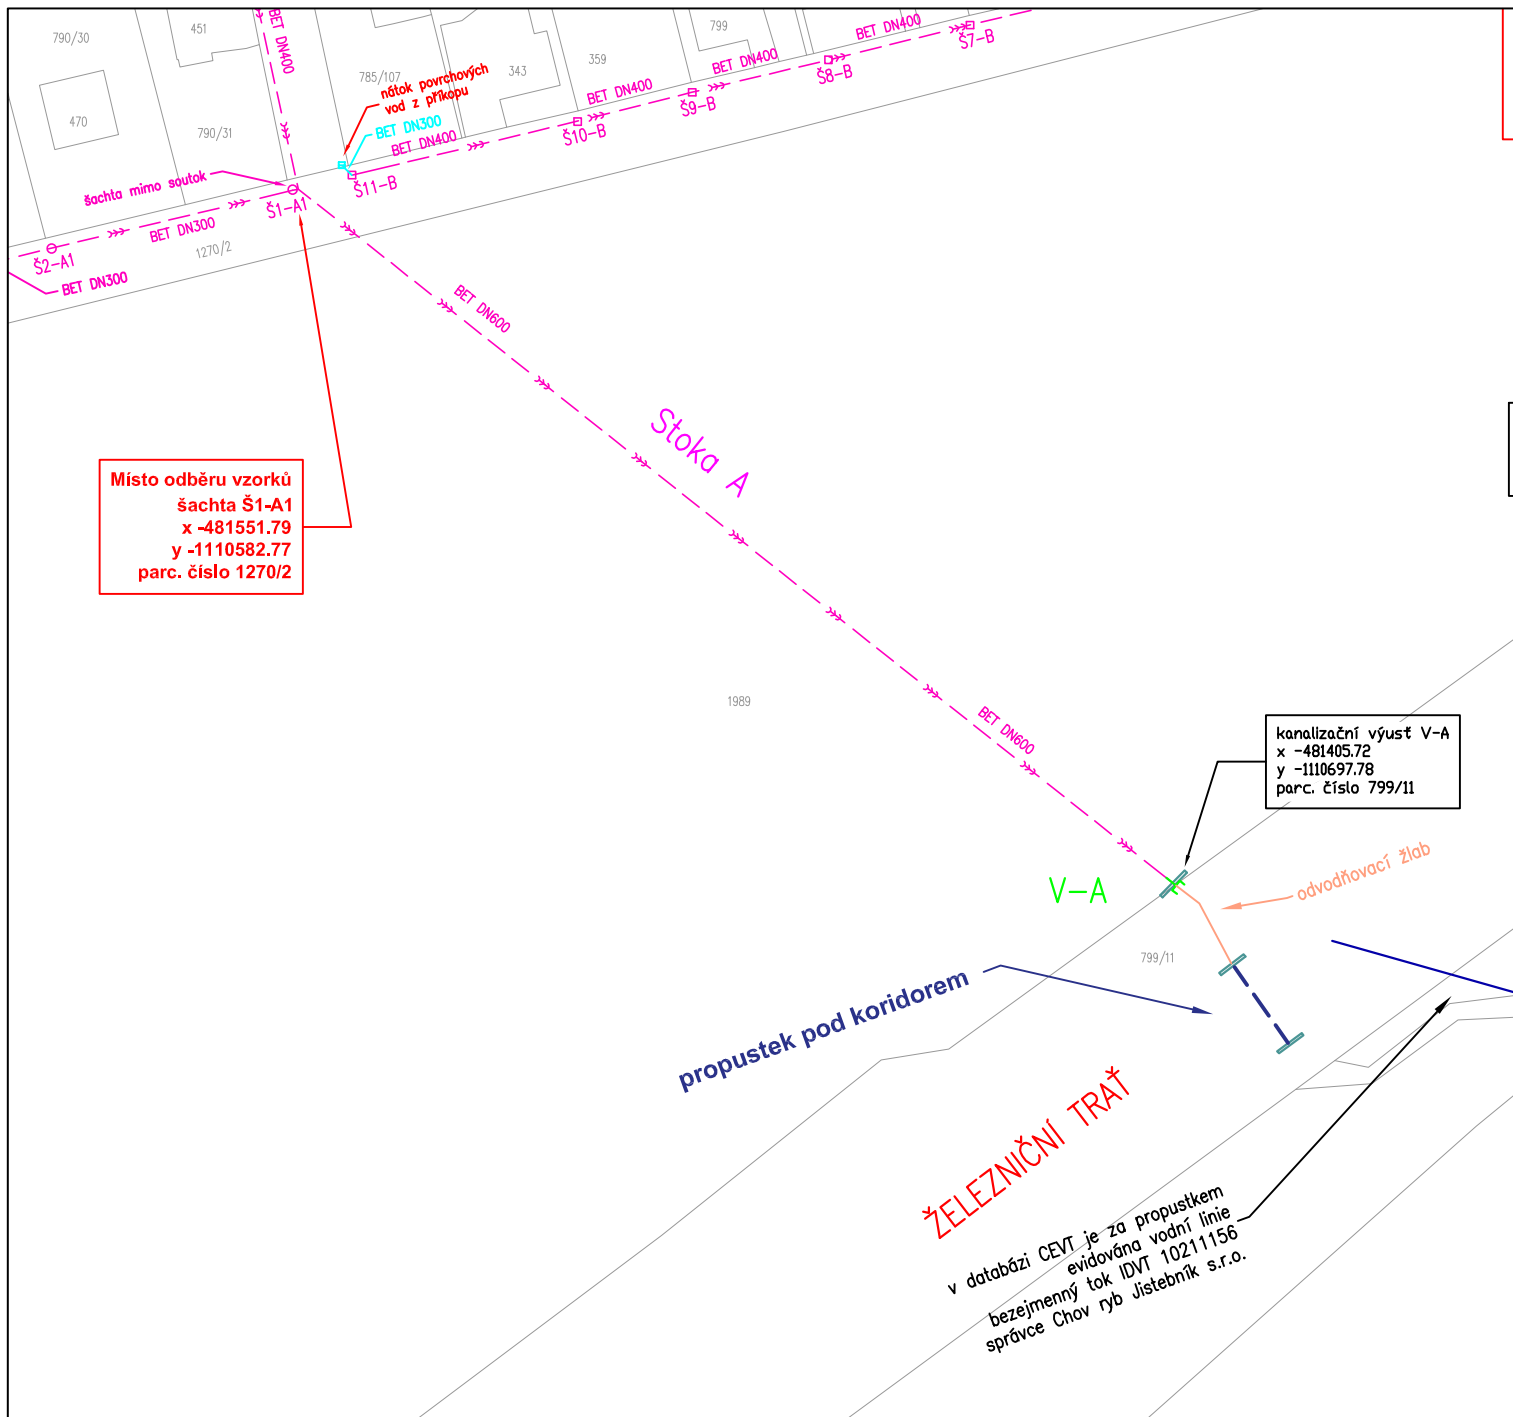

Legenda




jedinotná kanalizace - ověřená

kanalizační výúst

vodní tok/vodní linie evidovaná v databázi CEVT 2021



VEDOUCÍ PROJEKTU : Ing. Roman Przybyla		ZODPOVĚDNÝ PROJEKTANT : Ing. Martin Jaroš		VYPRACOVAL : Ing. Roman Przybyla		 VODOPROJEKTY-JHP s.r.o. B. Němcové 975/1, 794 01 Krnov www.vodoprojekty-jhp.cz tel: 603 424 068, 724 750 584, 604 826 205	
OBJEDNATEL : Obec Jistebník						STUPEŇ	KŘ
STAVBA : Kanalizační řád stokové sítě obce Jistebník						ZAK. ČÍSLO	2022-32
						DATUM	11/2022
						FORM. A4	A4
VÝKRES : Situace - místo odběru vzorků - stoka A						MĚŘÍTKO	1 : 1250
STUPEŇ KŘ	KÓD --	PROFESE	REVIZE -	STAV P.D. -	Č. VÝKRESU M-03.1		

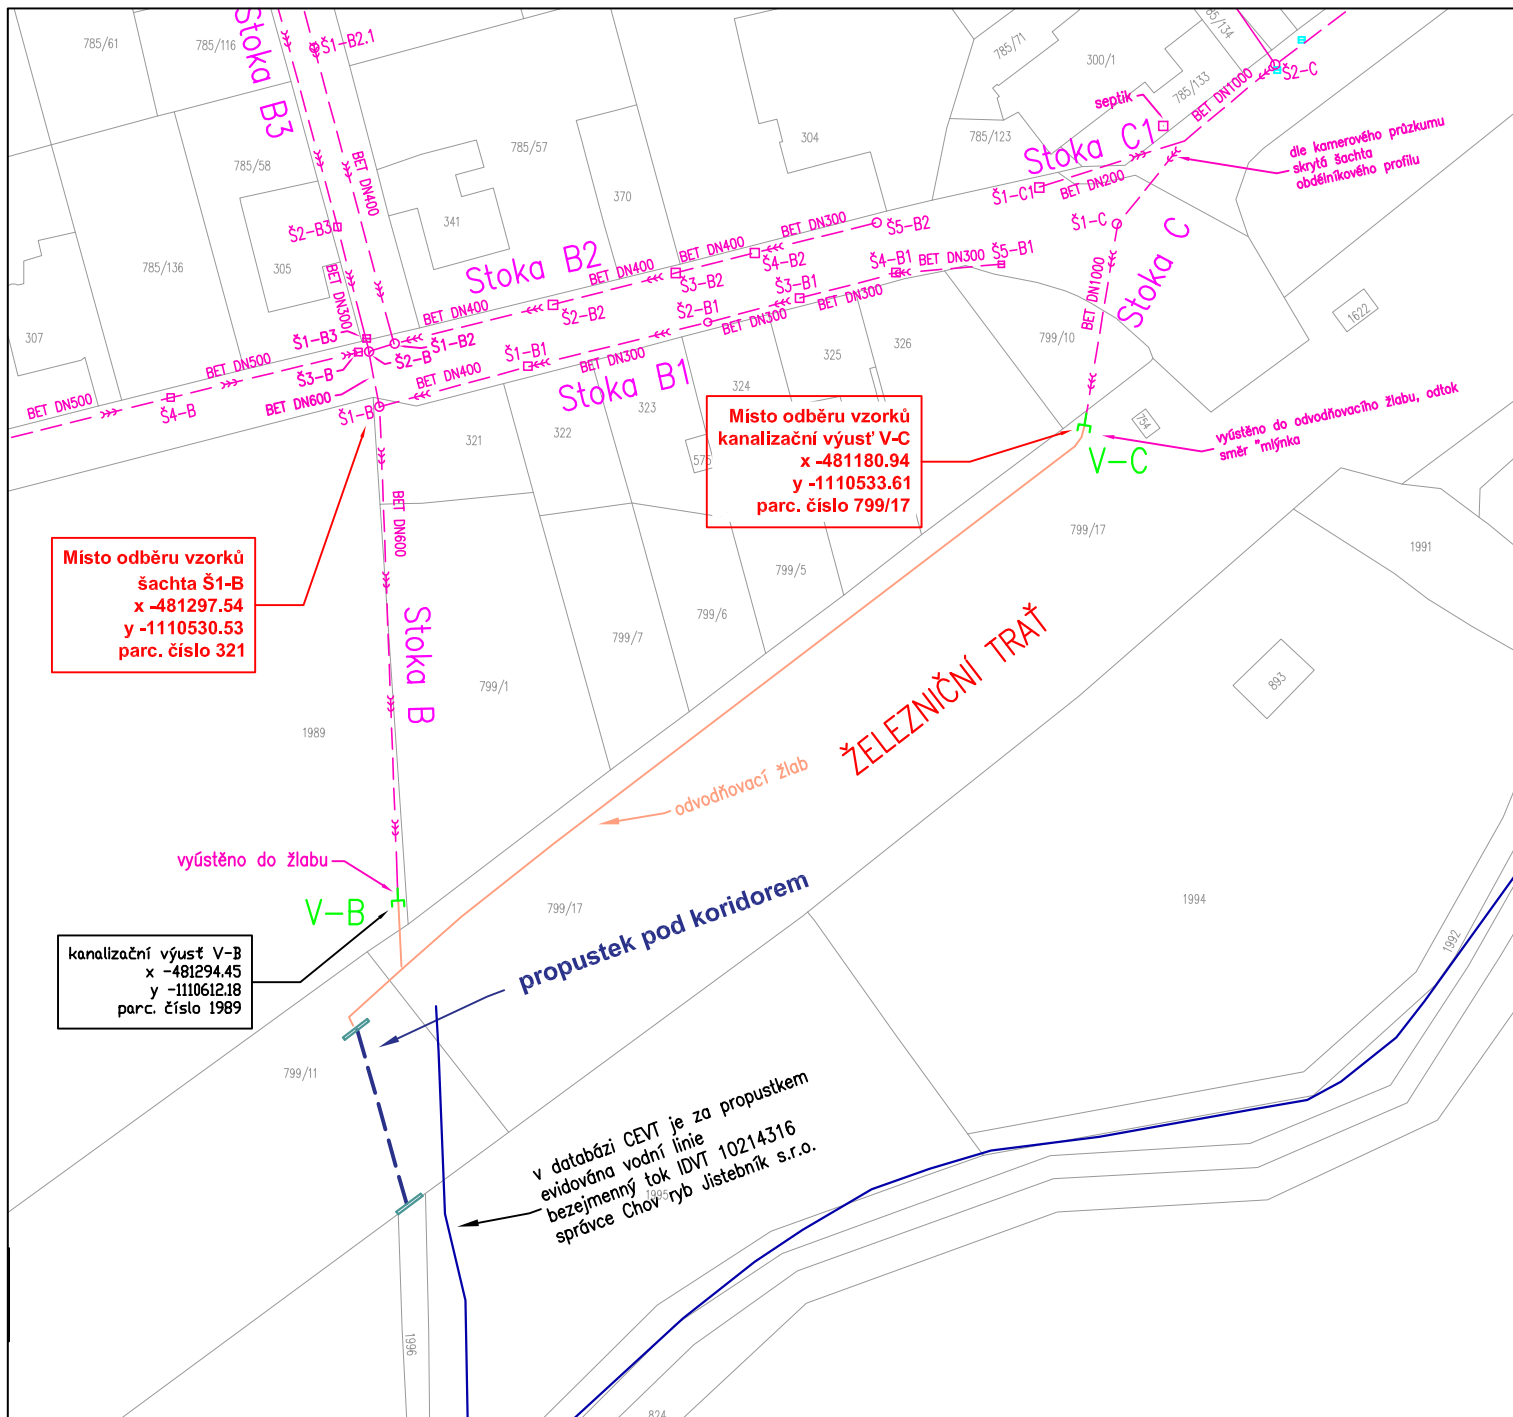

Legenda




jednotná kanalizace - ověřená

kanalizační výúst

vodní tok/vodní linie evidovaná v databázi CEVT 2021



VEDOUCÍ PROJEKTU : Ing. Roman Przybyla	ZODPOVĚDNÝ PROJEKTANT : Ing. Martin Jaroš	VYPRACOVAL : Ing. Roman Przybyla	 VODOPROJEKTY-JHP s.r.o. B. Němcové 975/1, 794 01 Krnov www.vodoprojekty-jhp.cz tel: 603 424 068, 724 750 584, 604 826 205	
OBJEDNATEL : Obec Jistebník			STUPEŇ	KŘ
Kanalizační řád stokové sítě obce Jistebník			ZAK. ČÍSLO	2022-32
			DATUM	11/2022
			FORM. A4	A4
VÝKRES : Situace - místo odběru vzorků - stoka B, C			MĚŘÍTKO	1 : 1250
			Č. VÝKRESU M-03.2	
STUPEŇ KŘ	KÓD --	PROFESE	REVIZE -	STAV P.D. -

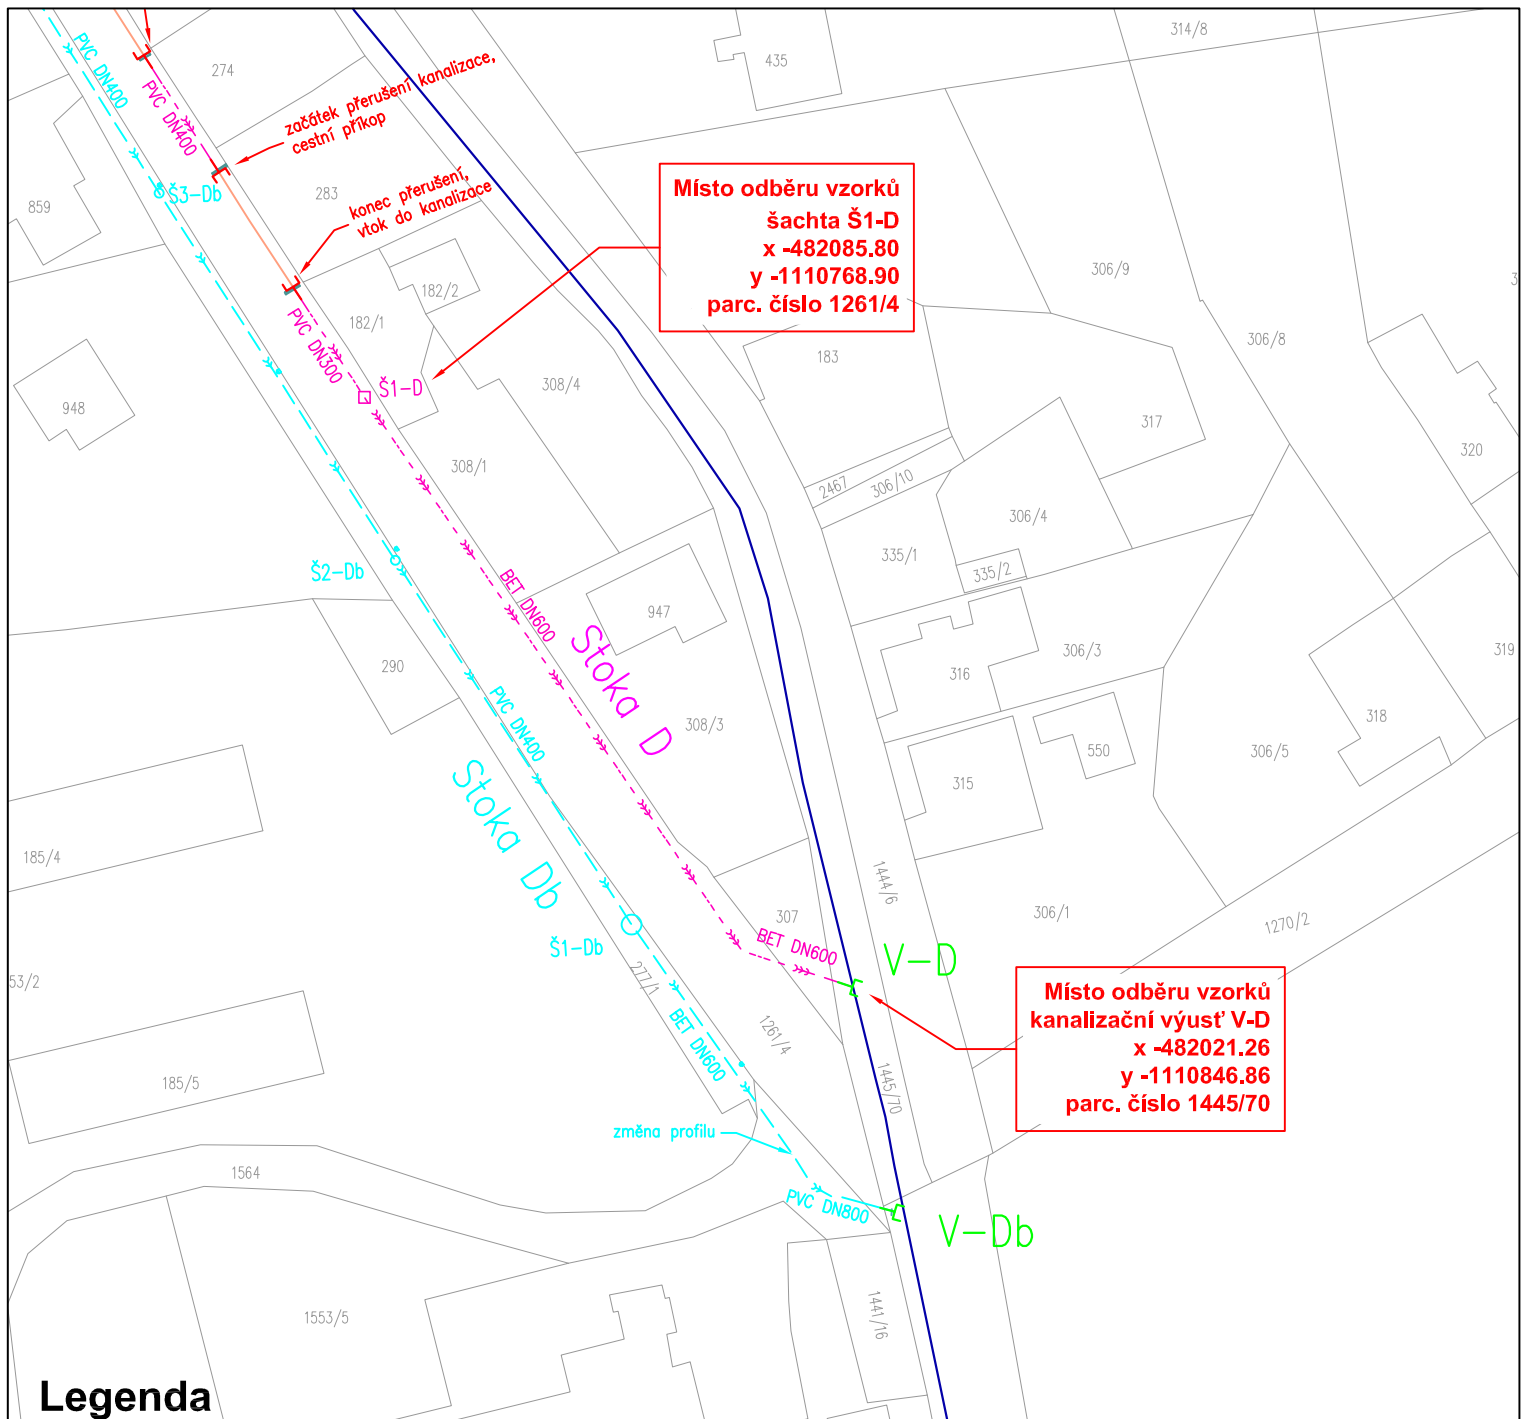


Legenda

- — — — — jednotná kanalizace - ověřená
- — — — — dešťová kanalizace - ověřená
- — — — — kanalizační výúst
- — — — — vodní tok/vodní linie evidovaná v databázi CEVT 2021




VEDOUCÍ PROJEKTU : Ing. Roman Przybyla		ZODPOVĚDNÝ PROJEKTANT : Ing. Martin Jaroš		VYPRACOVAL : Ing. Roman Przybyla		 VODOPROJEKTY-JHP s.r.o. B. Němcové 975/1, 794 01 Krnov www.vodoprojekty-jhp.cz tel: 603 424 068, 724 750 584, 604 826 205	
OBJEDNATEL : Obec Jistebník						STUPEŇ	KŘ
STAVBA : Kanalizační řád stokové sítě obce Jistebník						ZAK. ČÍSLO	2022-32
						DATUM	11/2022
						FORM. A4	A4
VÝKRES : Situace - místo odběru vzorků - stoka D						MĚŘÍTKO	1 : 1000
STUPEŇ KŘ	KÓD --	PROFESE	REVIZE -	STAV P.D. -	Č. VÝKRESU M-03.3		

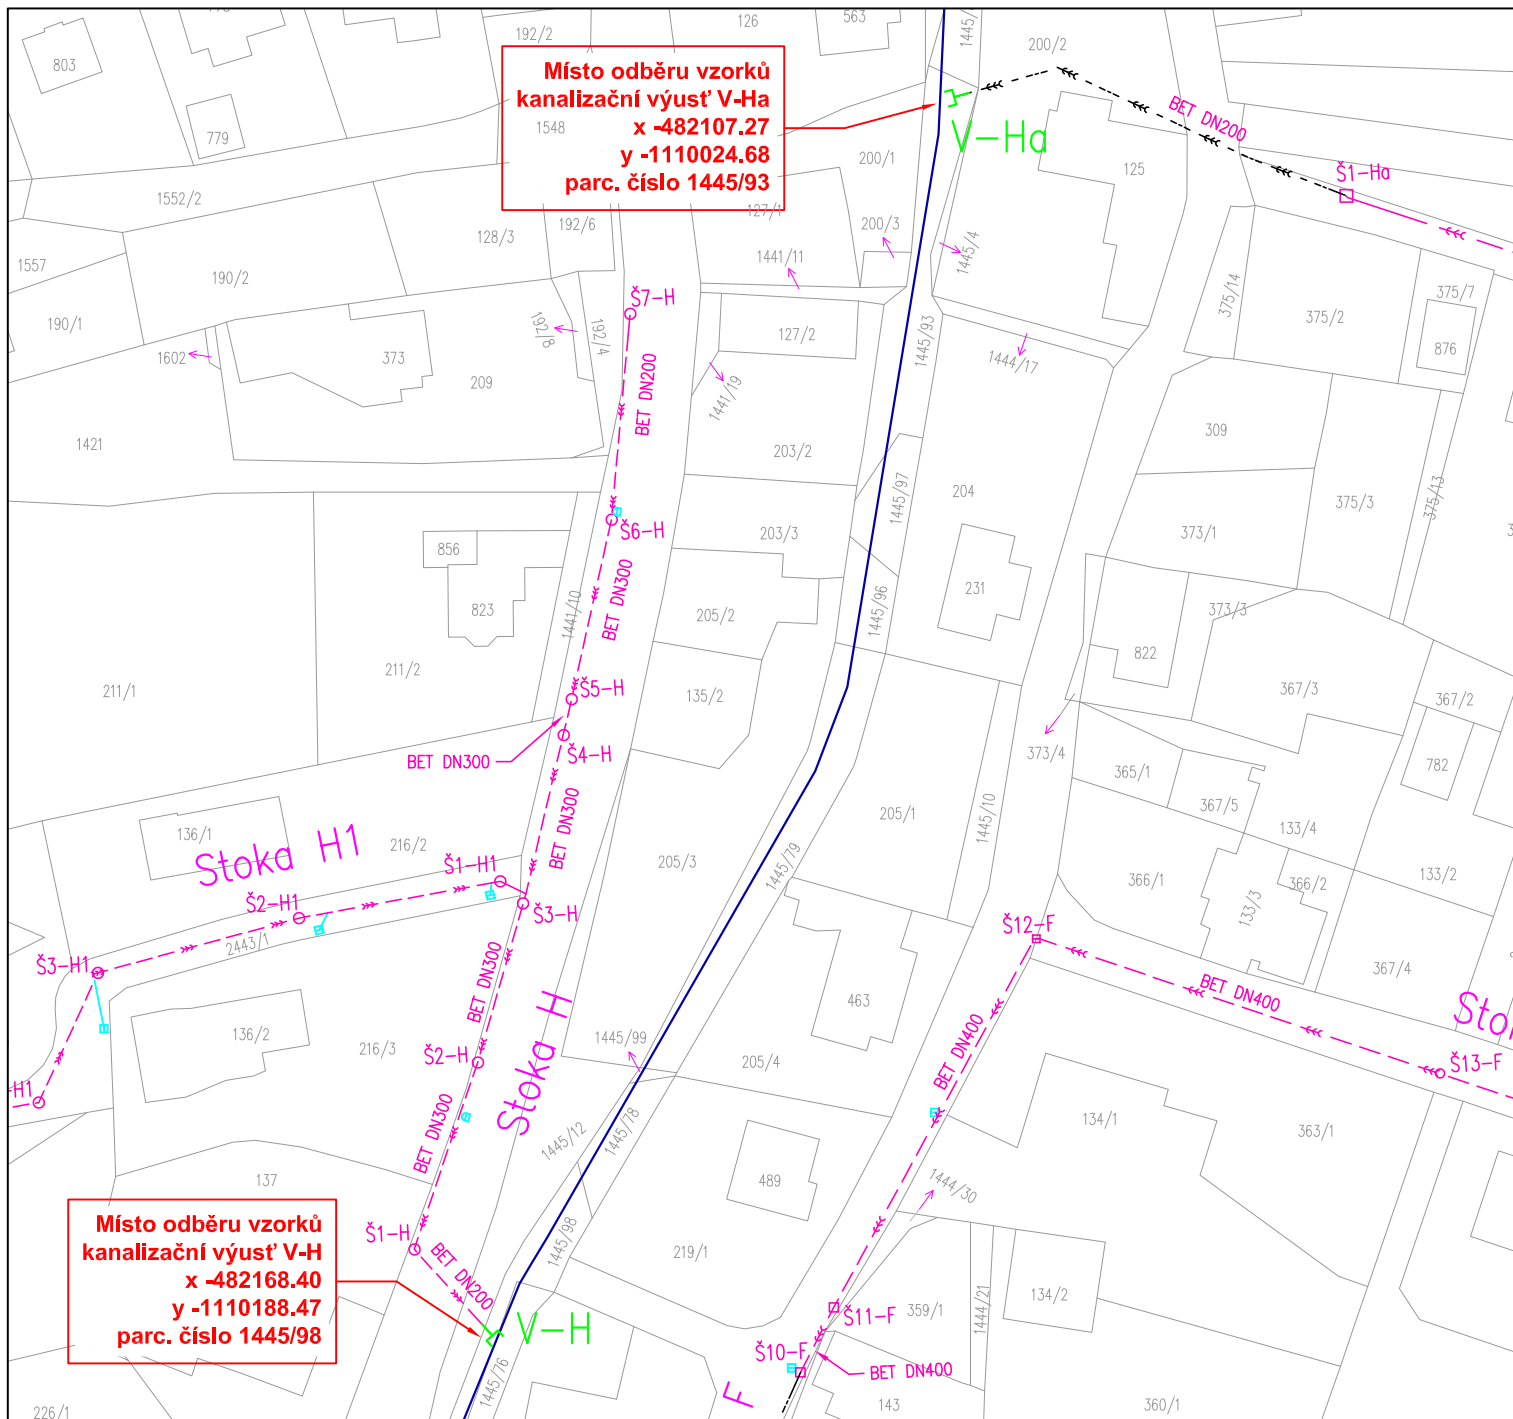


Legenda


	jednotná kanalizace - neověřená (přepokládaná)
	jednotná kanalizace - ověřená
	kanalizační výúst'
	vodní tok/vodní linie evidovaná v databázi CEVT 2021

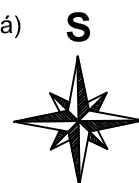

VEDOUCÍ PROJEKTU : Ing. Roman Przybyla		ZODPOVĚDNÝ PROJEKTANT : Ing. Martin Jaroš		VYPRACOVAL : Ing. Roman Przybyla		 VODOPROJEKTY-JHP s.r.o. B. Němcové 975/1, 794 01 Krmov www.vodoprojekty-jhp.cz tel: 603 424 068, 724 750 584, 604 826 205	
OBJEDNATEL : Obec Jistebník						STUPEŇ	KŘ
STAVBA : Kanalizační řád stokové sítě obce Jistebník						ZAK. ČÍSLO	2022-32
						DATUM	11/2022
						FORM. A4	A4
VÝKRES : Situace - místo odběru vzorků - stoka H, Ha						MĚŘÍTKO	1 : 1000
						Č. VÝKRESU M-03.5	
STUPEŇ KŘ	KÓD --	PROFESE	REVIZE -	STAV P.D. -			

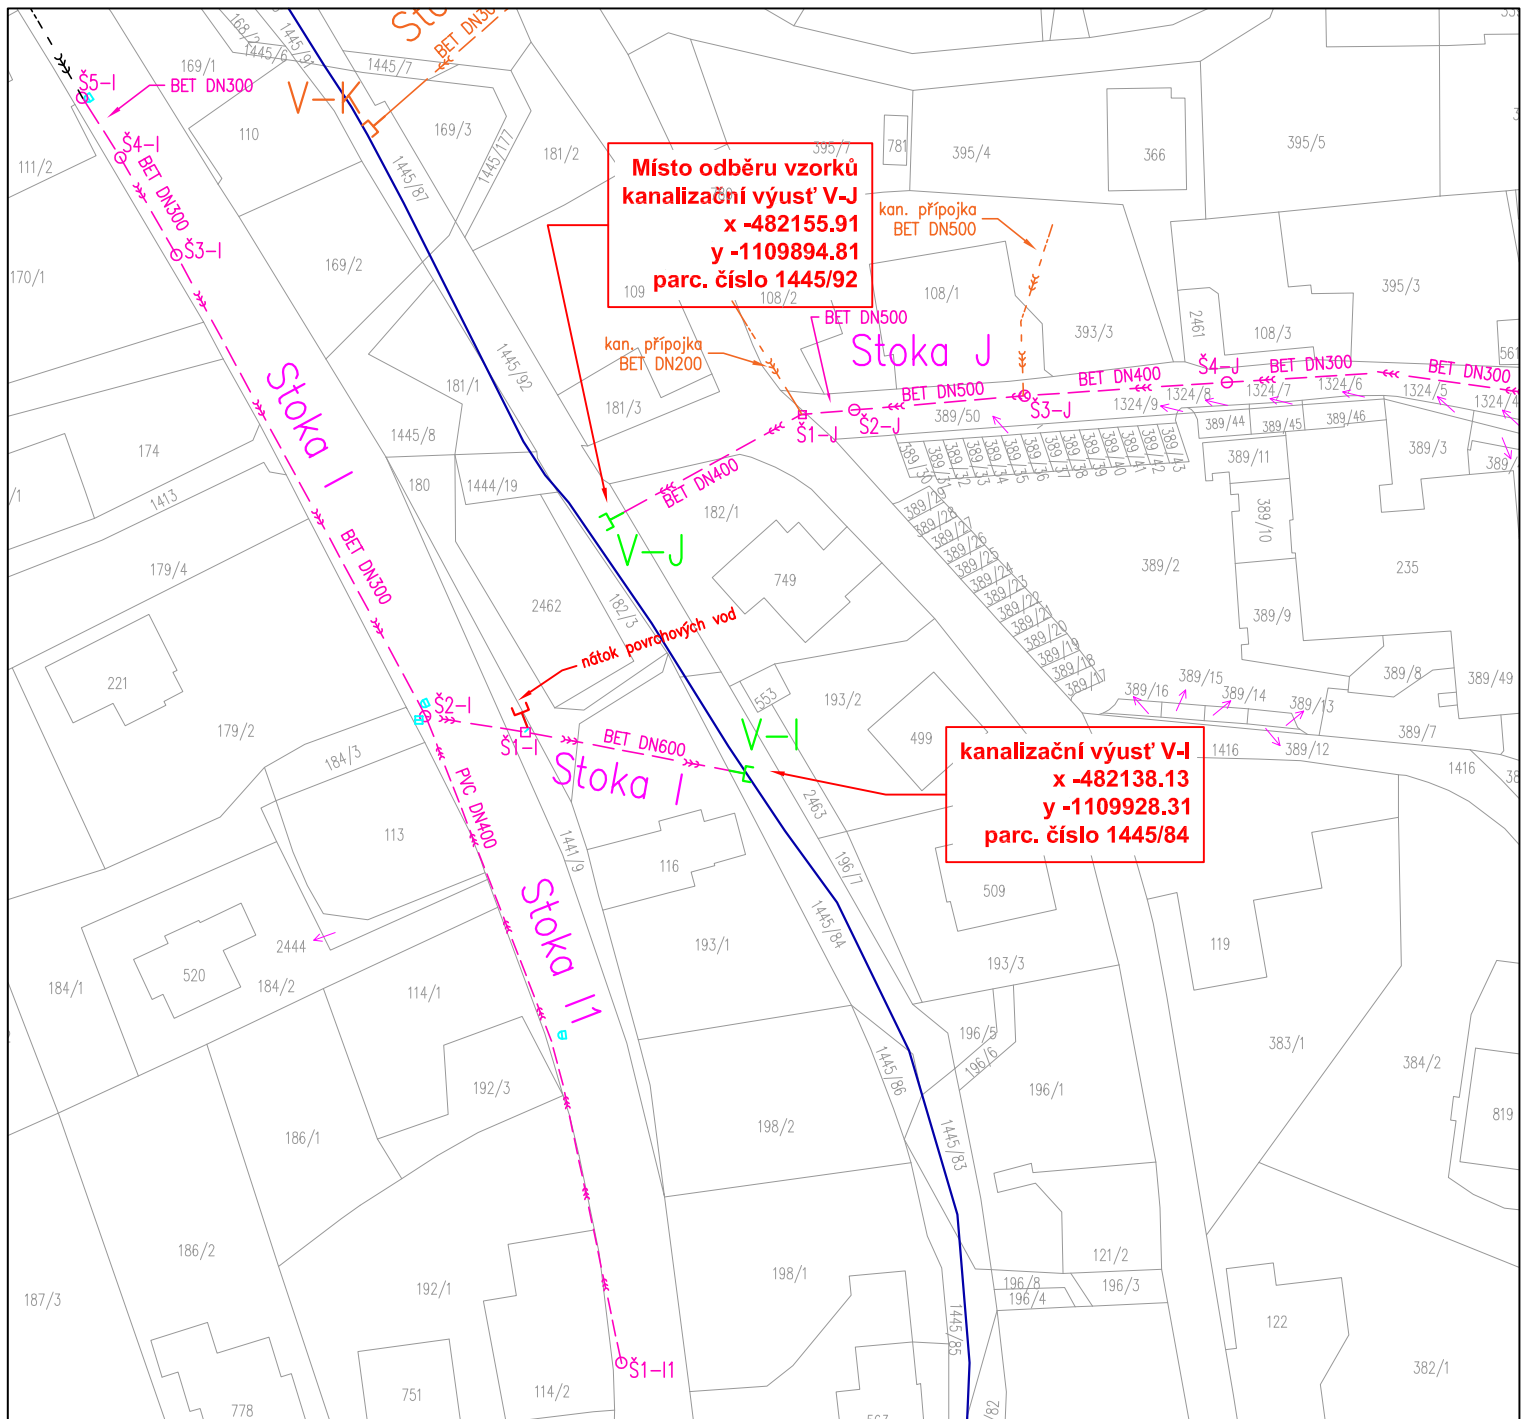


Legenda

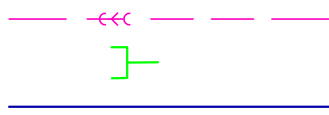


jednotná kanalizace - ověřená

kanalizační výúst'

vodní tok/vodní linie evidovaná v databázi CEVT 2021

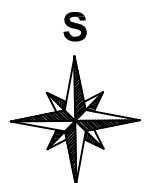

VEDOUCÍ PROJEKTU : Ing. Roman Przybyła		ZODPOVĚDNÝ PROJEKTANT : Ing. Martin Jaroš		VYPRACOVAL : Ing. Roman Przybyła		 VODOPROJEKTY-JHP s.r.o. B. Němcové 975/1, 794 01 Krmov www.vodoprojekty-jhp.cz tel: 603 424 068, 724 750 584, 604 826 205	
OBJEDNATEL : Obec Jistebník						STUPEŇ	KŘ
STAVBA : Kanalizační řád stokové sítě obce Jistebník						ZAK. ČÍSLO	2022-32
						DATUM	11/2022
						FORM. A4	A4
VÝKRES : Situace - místo odběru vzorků - stoka J, I						MĚŘÍTKO	1 : 1000
STUPEŇ KŘ	KÓD --	PROFESE	REVIZE -	STAV P.D. -	Č. VÝKRESU M-03.6		

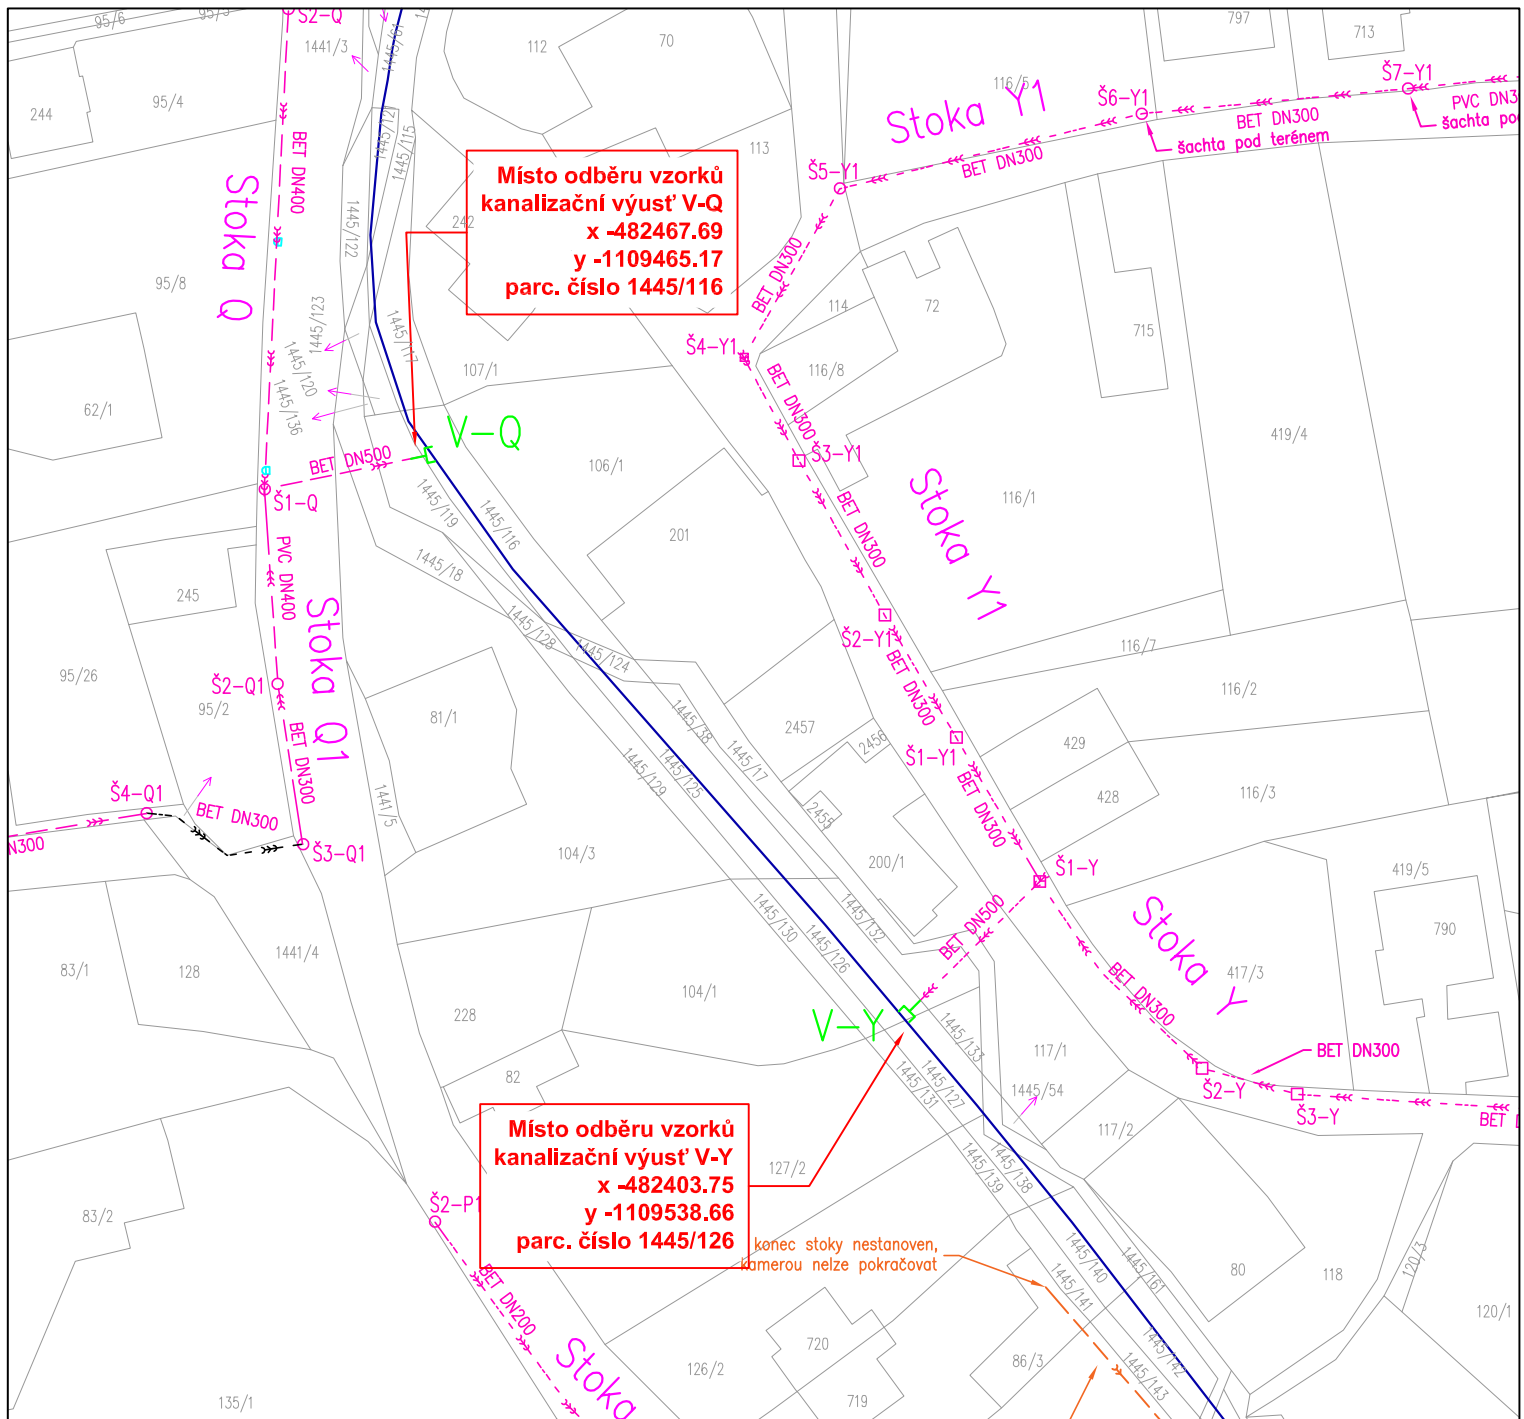


Legenda




jednotná kanalizace - ověřená

kanalizační výúst

vodní tok/vodní linie evidovaná v databázi CEVT 2021

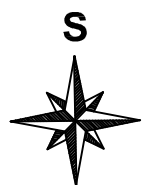

VEDOUCÍ PROJEKTU : Ing. Roman Przybyla		ZODPOVĚDNÝ PROJEKTANT : Ing. Martin Jaroš		VYPRACOVAL : Ing. Roman Przybyla		 VODOPROJEKTY-JHP s.r.o. B. Němcové 975/1, 794 01 Krmov www.vodoprojekty-jhp.cz tel: 603 424 068, 724 750 584, 604 826 205	
OBJEDNATEL : Obec Jistebník						STUPEŇ	KŘ
STAVBA : Kanalizační řád stokové sítě obce Jistebník						ZAK. ČÍSLO	2022-32
						DATUM	11/2022
						FORM. A4	A4
VÝKRES : Situace - místo odběru vzorků - stoka Y, Q						MĚŘÍTKO	1 : 1000
STUPEŇ KŘ	KÓD --	PROFESE	REVIZE -	STAV P.D. -	Č. VÝKRESU M-03.8		

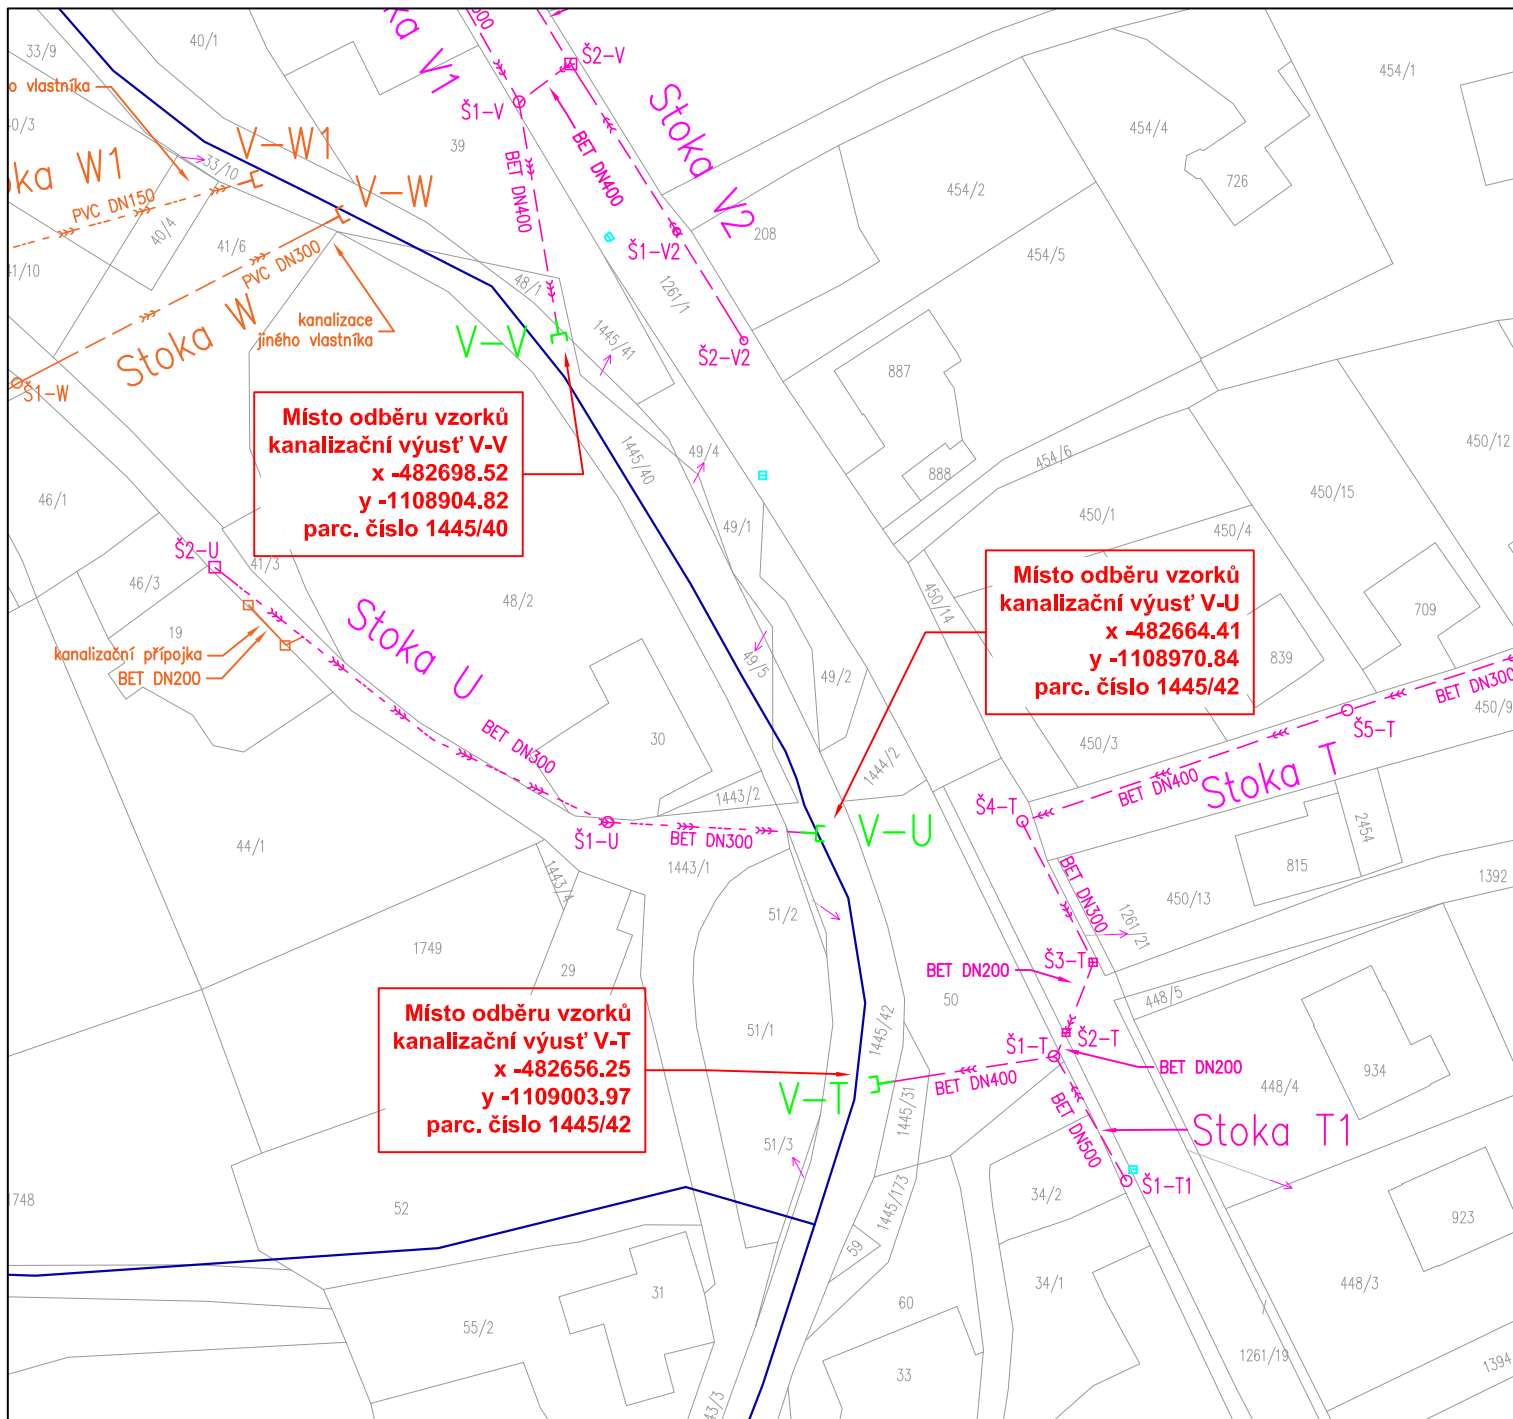

Legenda




jednotná kanalizace - ověřená

kanalizační výúst


vodní tok/vodní linie evidovaná v databázi CEVT 2021



VEDOUCÍ PROJEKTU : Ing. Roman Przybyła		ZODPOVĚDNÝ PROJEKTANT : Ing. Martin Jaroš		VYPRACOVAL : Ing. Roman Przybyła		 VODOPROJEKTY-JHP s.r.o. B. Němcové 975/1, 794 01 Krnov www.vodoprojekty-jhp.cz tel: 603 424 068, 724 750 584, 604 826 205	
OBJEDNATEL : Obec Jistebník						STUPEŇ	KŘ
STAVBA : Kanalizační řád stokové sítě obce Jistebník						ZAK. ČÍSLO	2022-32
						DATUM	11/2022
						FORM. A4	A4
VÝKRES : Situace - místo odběru vzorků - stoka T, U, V						MĚŘÍTKO	1 : 1000
						Č. VÝKRESU M-03.10	
STUPEŇ KŘ	KÓD --	PROFESE	REVIZE -	STAV P.D. -			

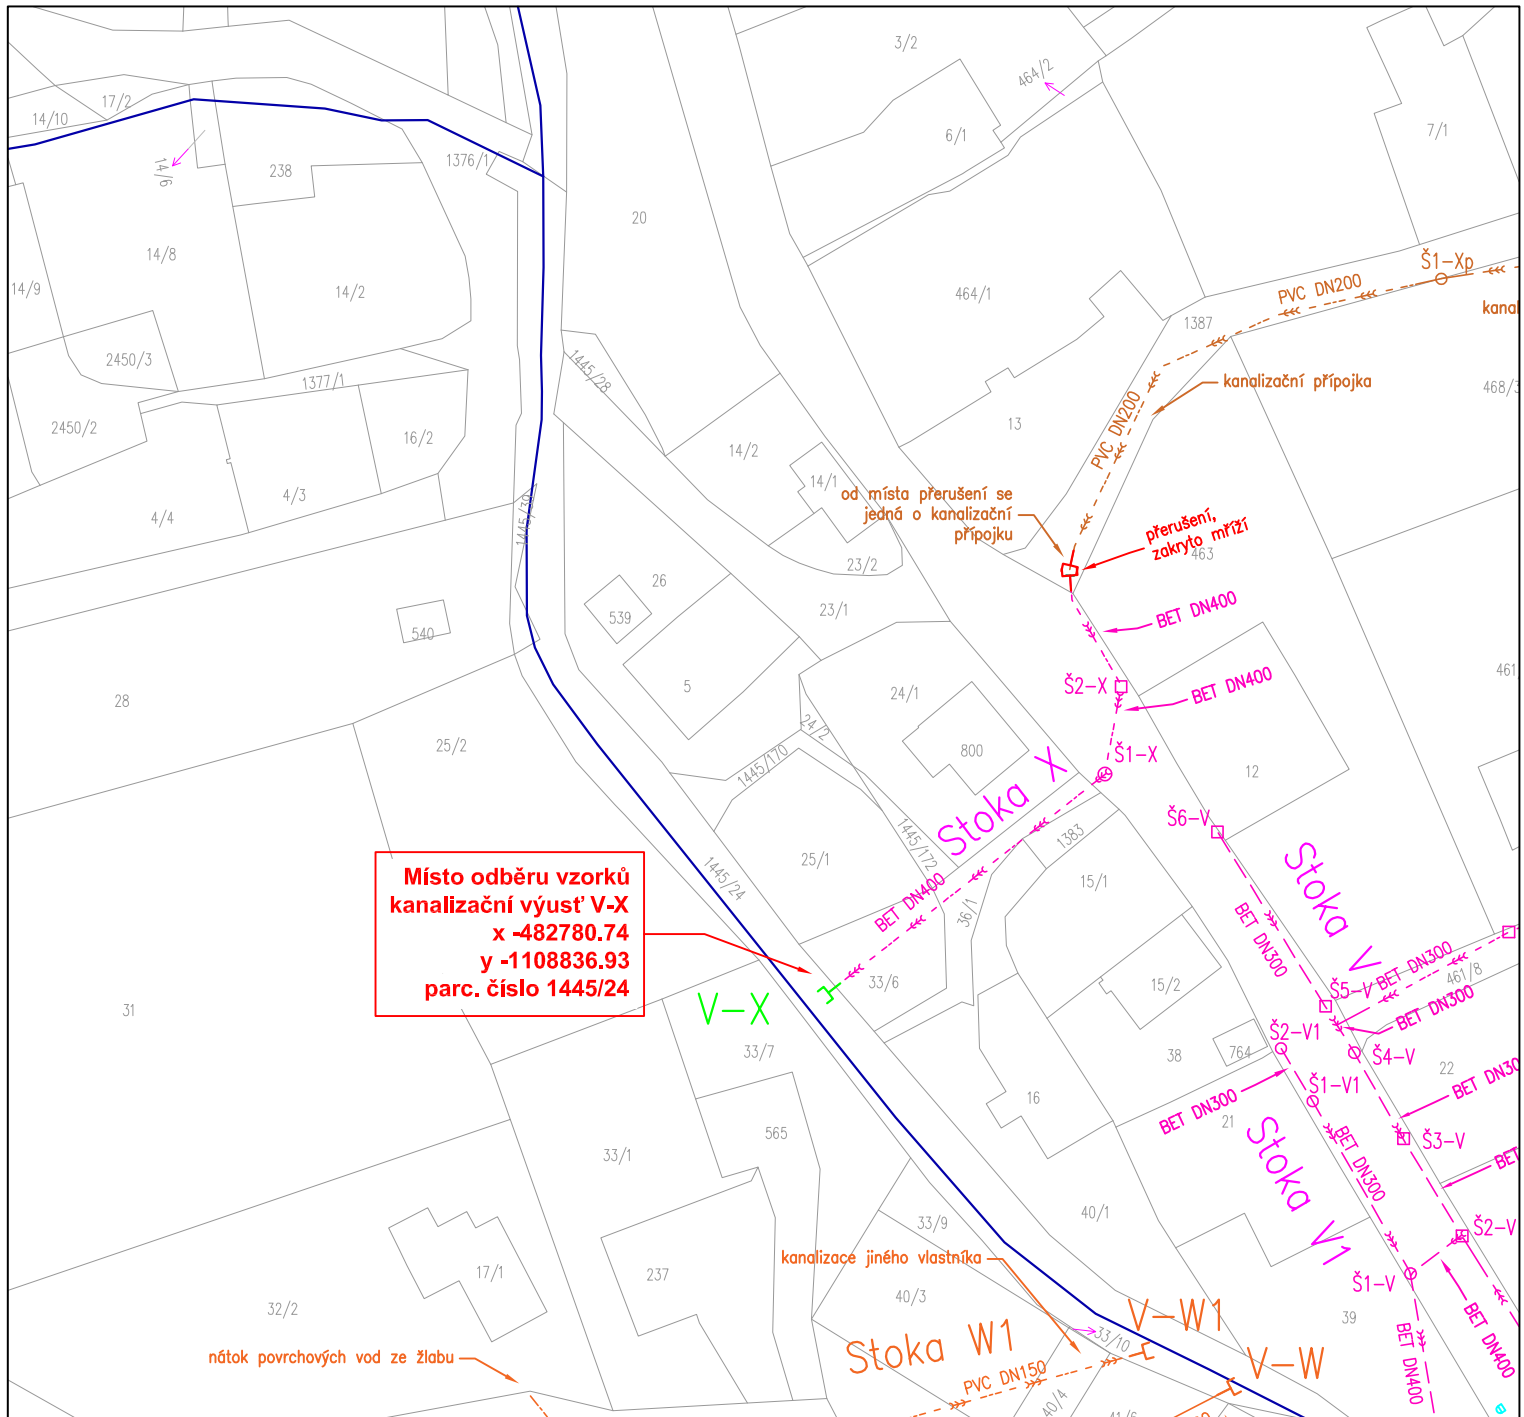


Legenda

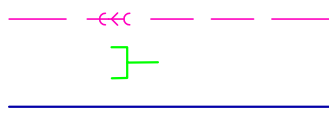


jednotná kanalizace - ověřená

kanalizační výust'

vodní tok/vodní linie evidovaná v databázi CEVT 2021

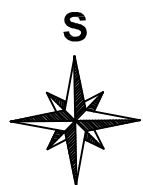

VEDOUCÍ PROJEKTU : Ing. Roman Przybyla		ZODPOVĚDNÝ PROJEKTANT : Ing. Martin Jaroš		VYPRACOVAL : Ing. Roman Przybyla		 VODOPROJEKTY-JHP s.r.o. B. Němcové 975/1, 794 01 Krmov www.vodoprojekty-jhp.cz tel: 603 424 068, 724 750 584, 604 826 205	
OBJEDNATEL : Obec Jistebník						STUPEŇ	KŘ
STAVBA : Kanalizační řád stokové sítě obce Jistebník						ZAK. ČÍSLO	2022-32
						DATUM	11/2022
						FORM. A4	A4
VÝKRES : Situace - místo odběru vzorků - stoka X						MĚŘÍTKO	1 : 1000
STUPEŇ KŘ	KÓD --	PROFESE	REVIZE -	STAV P.D. -	Č. VÝKRESU M-03.11		

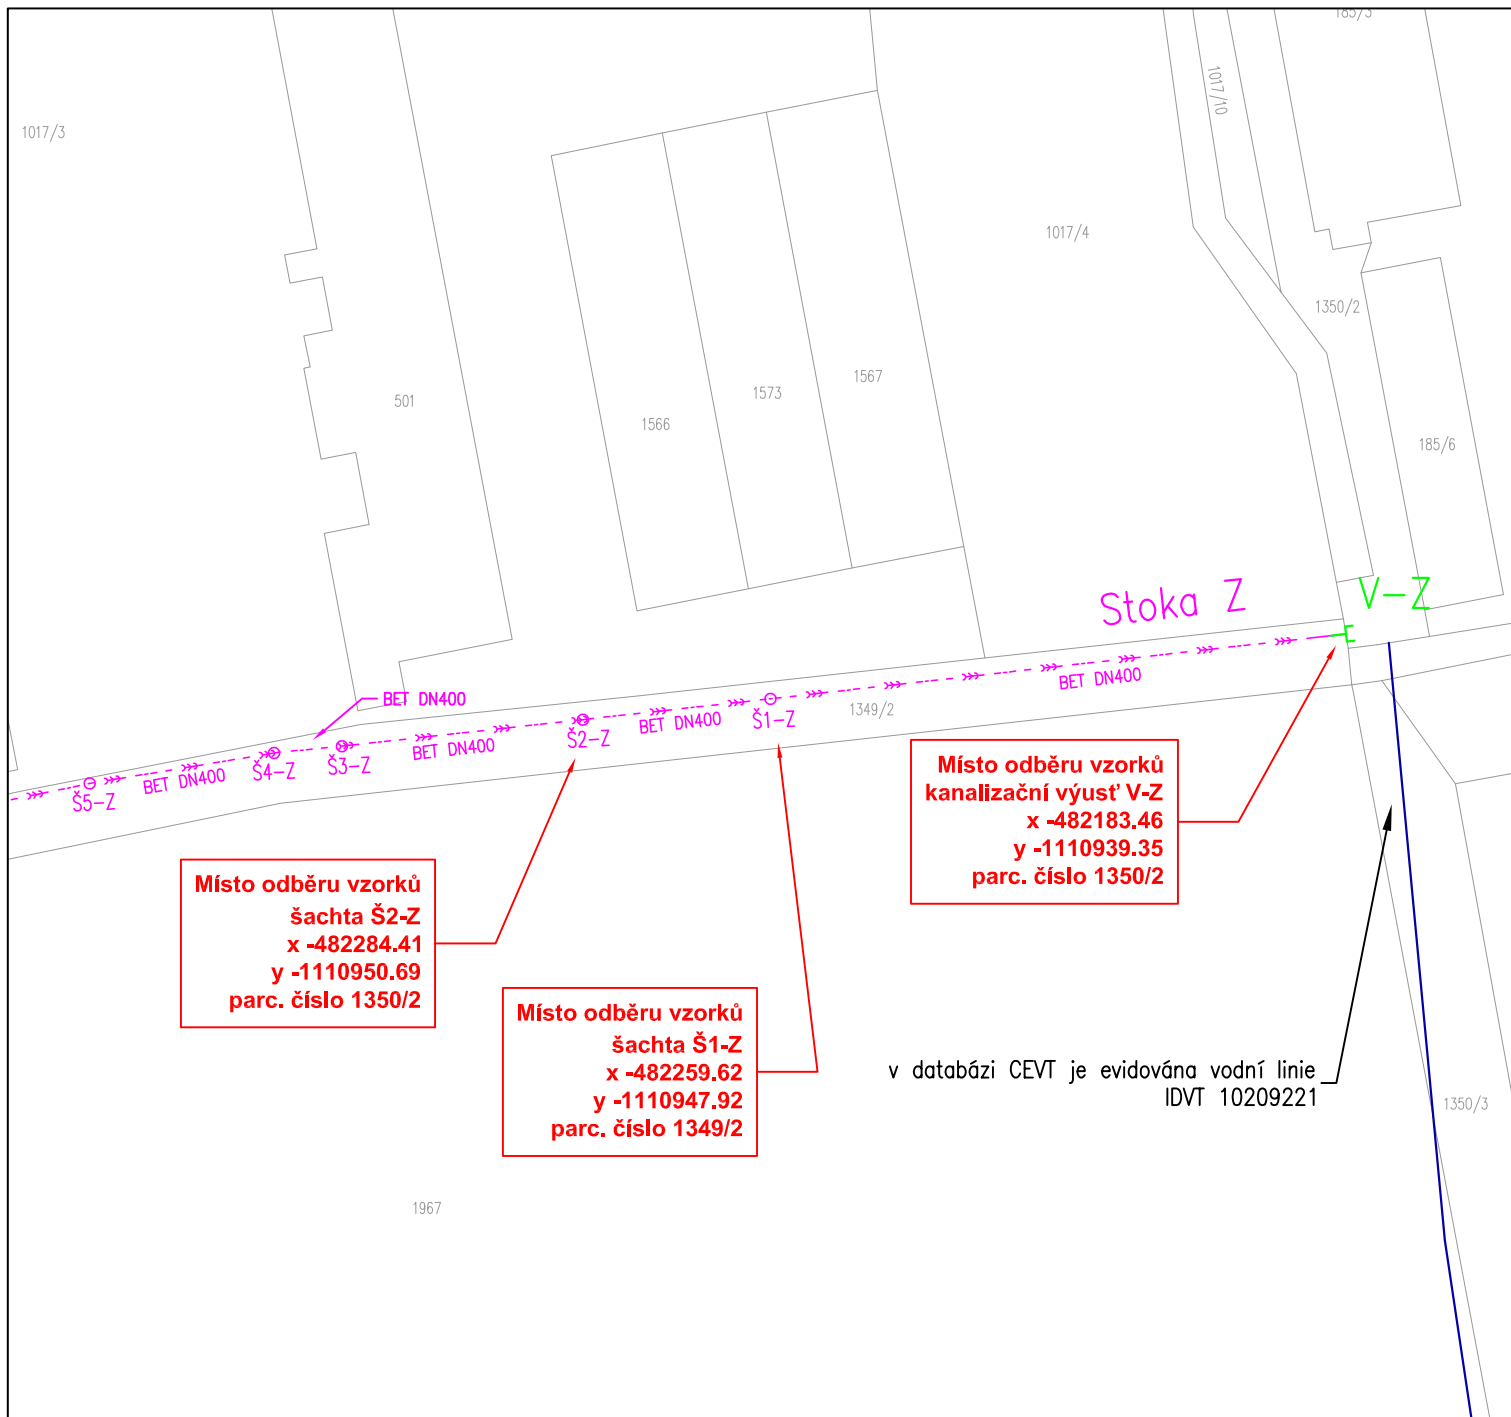

Legenda



jednotná kanalizace - ověřená

kanalizační výúst

vodní tok/vodní linie evidovaná v databázi CEVT 2021



VEDOUCÍ PROJEKTU : Ing. Roman Przybyła		ZODPOVĚDNÝ PROJEKTANT : Ing. Martin Jaroš		VYPRACOVAL : Ing. Roman Przybyła		 VODOPROJEKTY-JHP s.r.o. B. Němcové 975/1, 794 01 Krnov www.vodoprojekty-jhp.cz tel: 603 424 068, 724 750 584, 604 826 205	
OBJEDNATEL : Obec Jistebník						STUPEŇ	KŘ
STAVBA : Kanalizační řád stokové sítě obce Jistebník						ZAK. ČÍSLO	2022-32
						DATUM	11/2022
						FORM. A4	A4
VÝKRES : Situace - místo odběru vzorků - stoka Z						MĚŘÍTKO	1 : 1000
						Č. VÝKRESU M-03.12	
STUPEŇ KŘ	KÓD --	PROFESE	REVIZE -	STAV P.D. -			